


Noter:
Der skal altid sikres at nyest gældende lovgivning, reglementer, planer, bekendtgørelser, anvisninger mv. opsøges og implementeres.

- Der henvises generelt til:
- BR18 (bygningsreglementet)
 - Gældende planforhold, servitutter mv. for området
 - Senest gældende byg-erfa blad vedrørende grønne tage
Nuværende erfaringsblad Byg-Erfa (27) 16 12 17

Alle omkringliggende bygningsdele skal sikres egnethed / tilpasses det pågældende projekt.

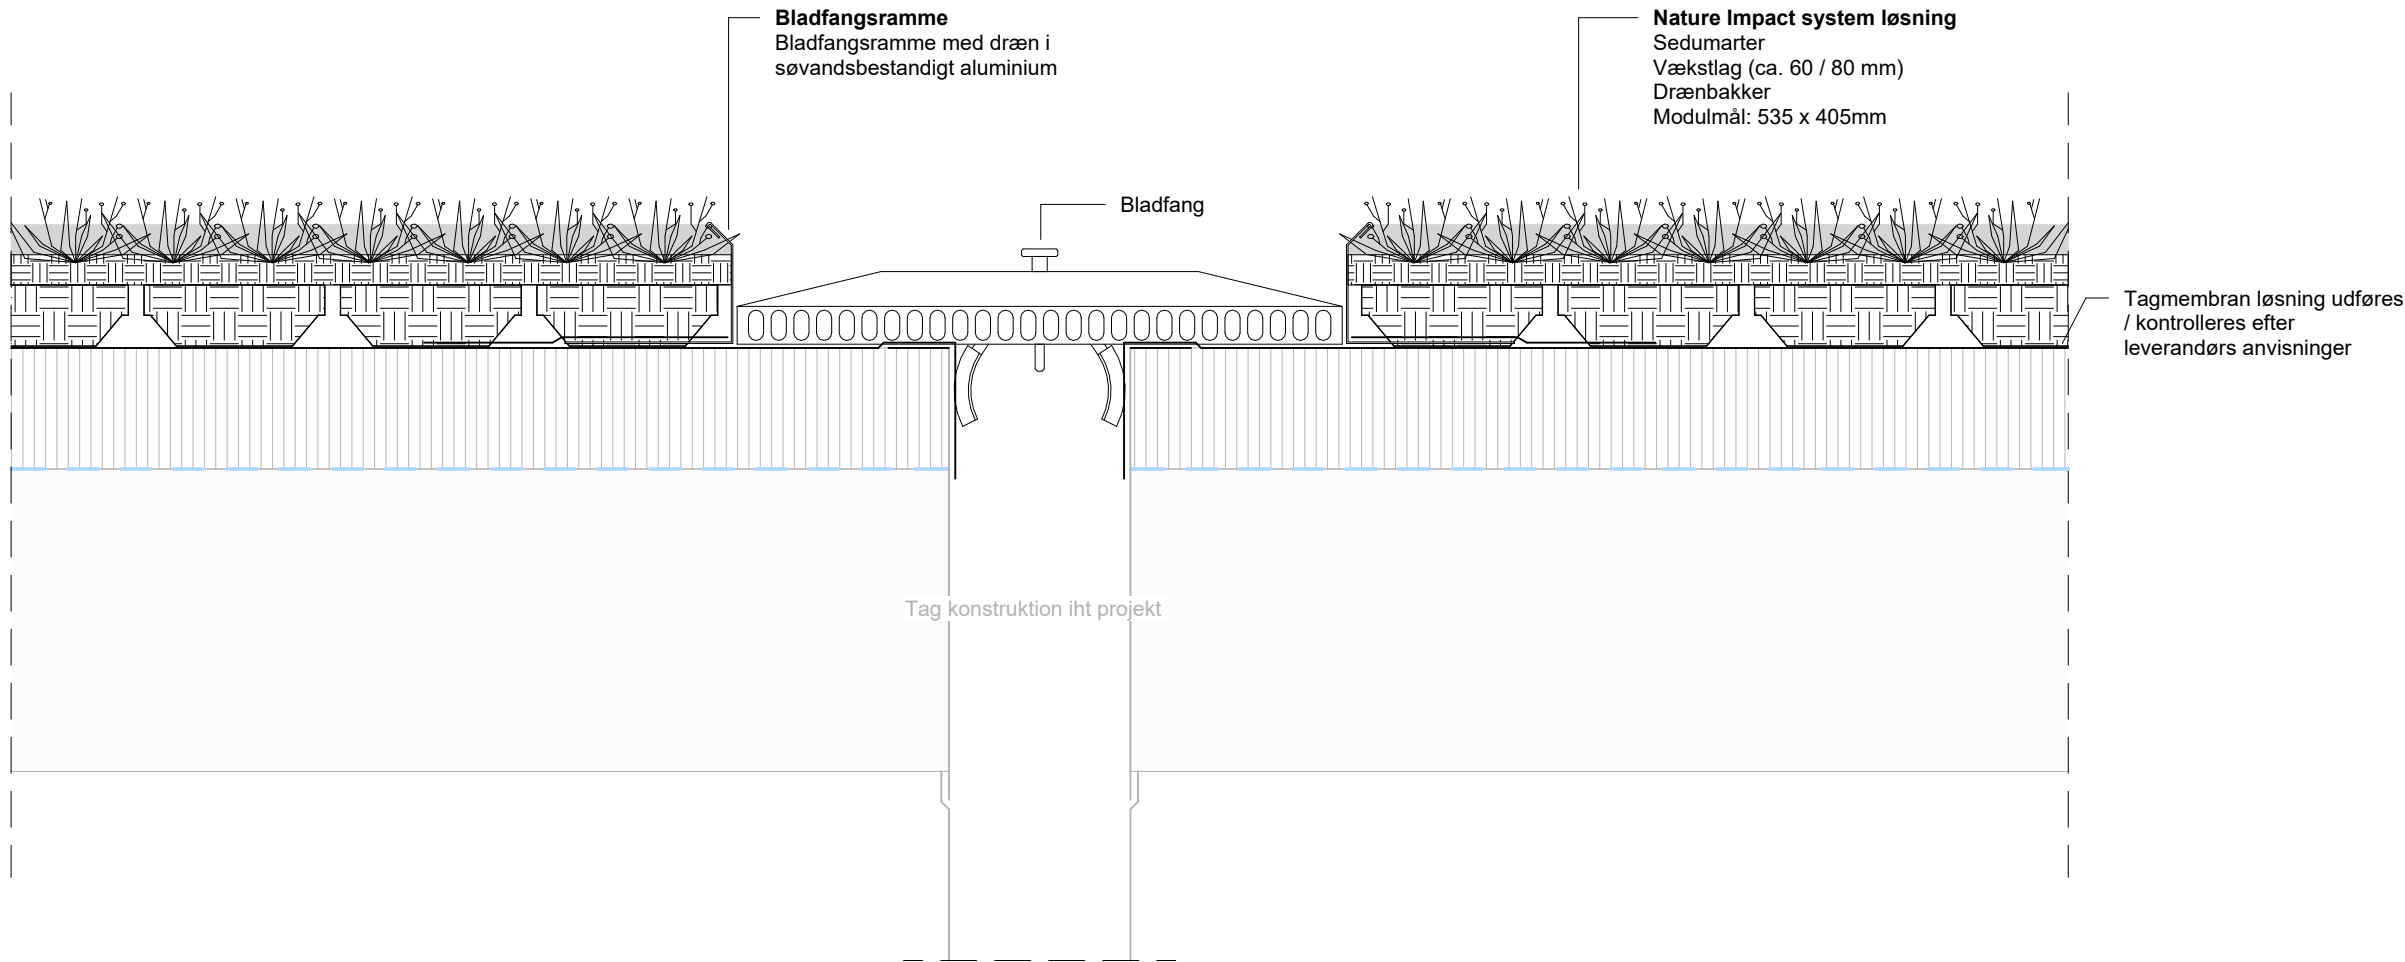

Nature Impact

Nature Impact
Sdr. Højrupvej 130
5750 Ringe

6 Detaljer
Sedum mod afløb

Fornæsvej 9 · Grenaa
Reberbanevej 10 · Randers
info@arkikon.dk
+45 86 32 78 44

Dato.: 2026.04.28
Udf./Kontr.: DS/DK
Målestok: 1:5