


**Noter:**  
Der skal altid sikres at nyest gældende lovgivning, reglementer, planer, bekendtgørelser, anvisninger mv. opses og implementeres.

- Der henvises generelt til:
- BR18 (bygningsreglementet)
  - Gældende planforhold, servitutter mv. for området
  - Senest gældende byg-erfa blad vedrørende grønne tage  
Nuværende erfaringsblad Byg-Erfa (27) 16 12 17

Alle omkringliggende bygningsdele skal sikres egnethed / tilpasses det pågældende projekt.

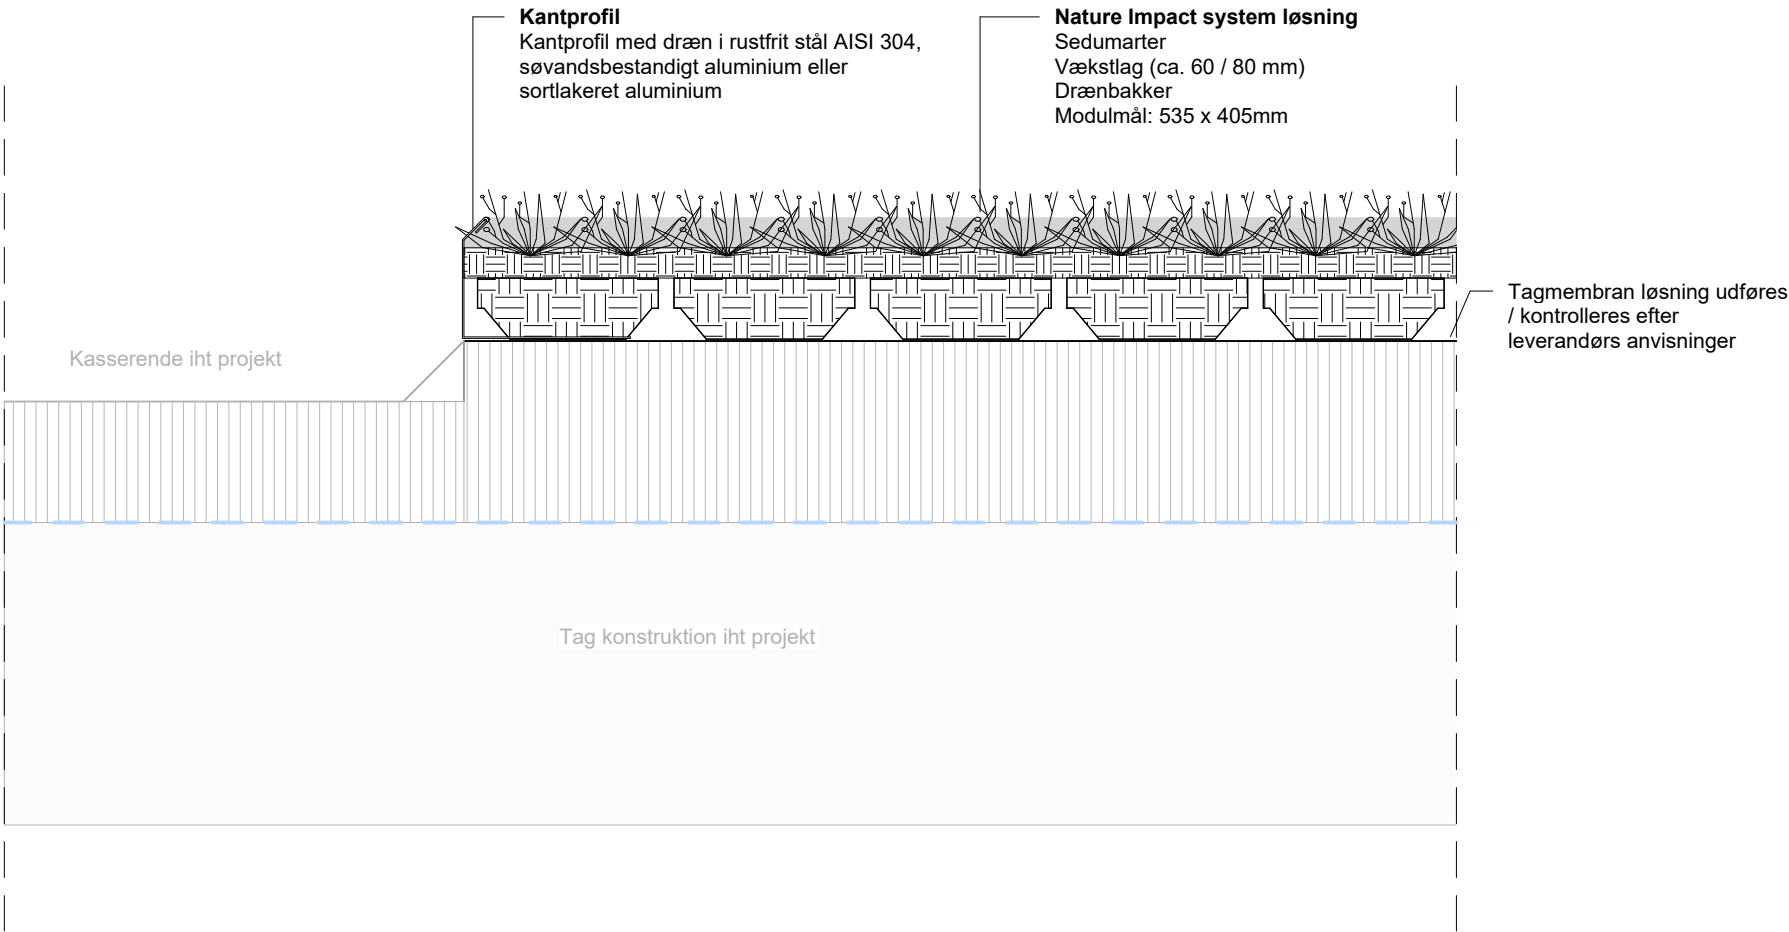

Nature Impact

Nature Impact  
Sdr. Højrupvejen 130  
5750 Ringe

6 Detaljer  
Sedum mod kasserende

Fornæsvej 9 · Grenaa  
Reberbanevej 10 · Randers  
info@arkikon.dk  
+45 86 32 78 44

Dato.: 2026.04.28  
Udf./Kontr.: DS/DK  
Målestok: 1:5

Tegn. nr.: