


Noter:

Der skal altid sikres at nyest gældende lovgivning, regler, planer, bekendtgørelser, anvisninger mv. op søges og implementeres.

Der henvises generelt til:

- BR18 (bygningsreglementet)
- Gældende planforhold, servitutter mv. for området
- Senest gældende byg-erfa blad vedrørende grønne tage
Nuværende erfaringsblad (27) 161217

Alle omkringliggende bygningsdele skal sikres egnethed / tilpasses det pågældende projekt.

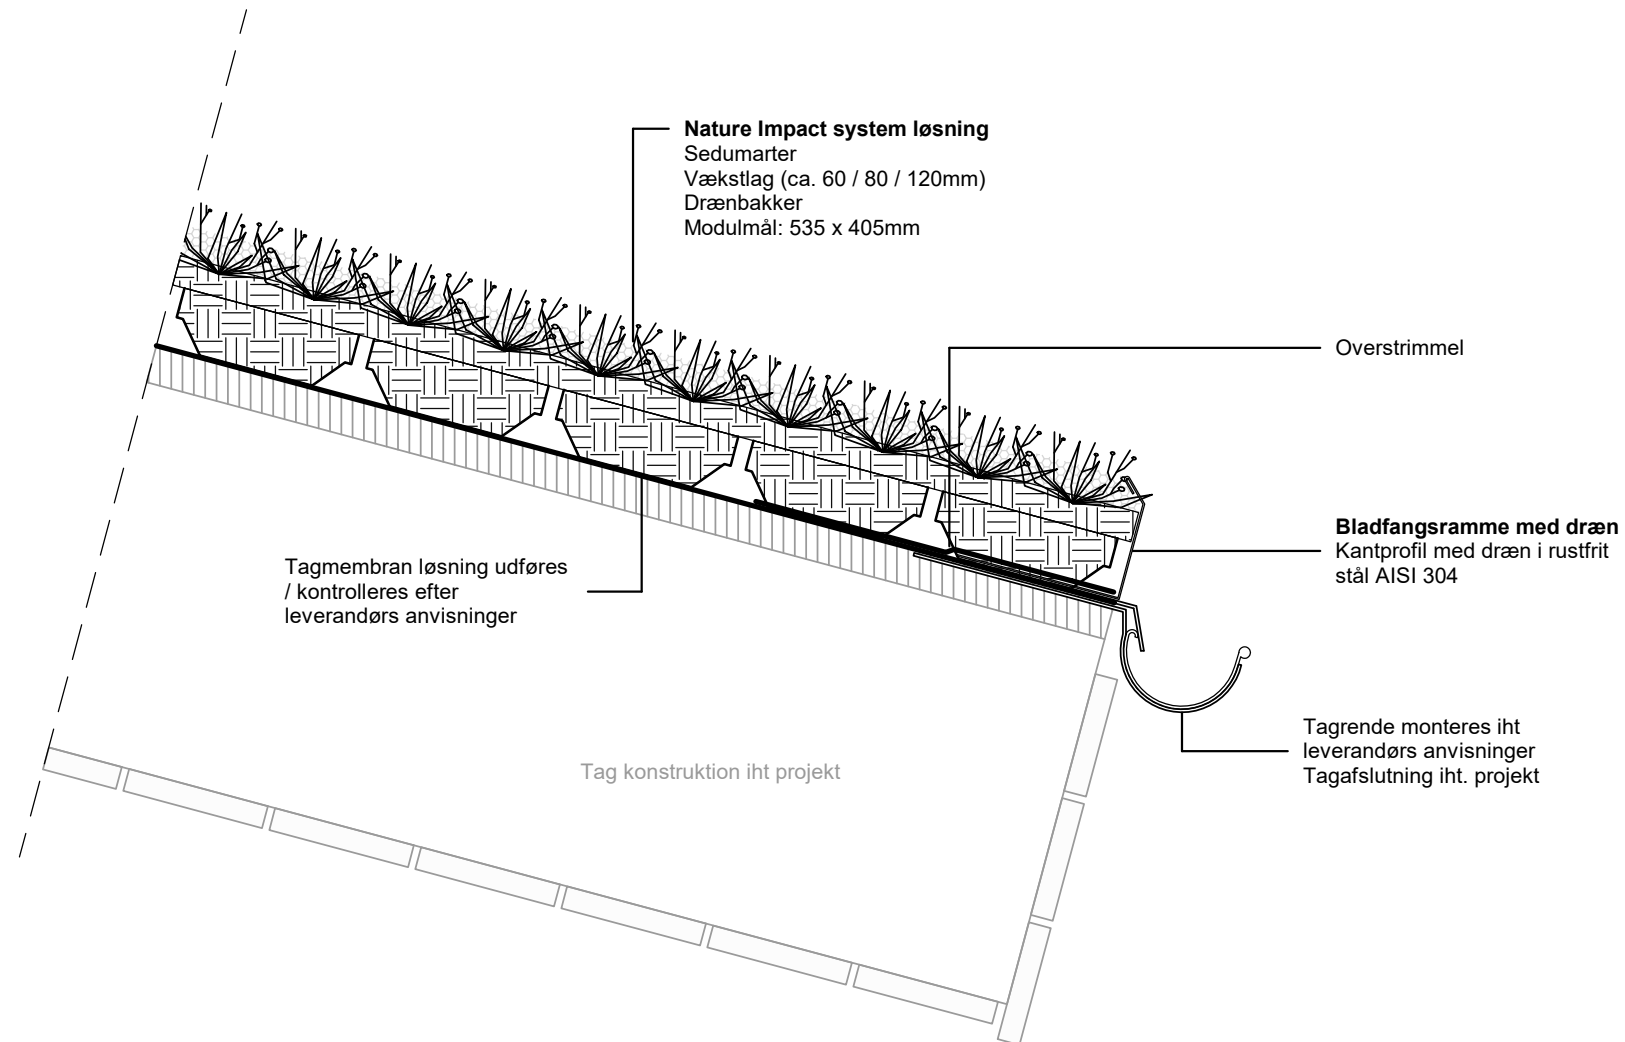

Arkikon
arkitekter ingeniører

Fornæsvej 9 · Grenaa
Reberbanevej 10 · Randers
info@arkikon.dk
+45 86 32 78 44

Nature Impact

Detalje
Sedum mod tagfod

Dato.: 2020.06.03
Udf./Kontr.: DK
Målestok: 1 : 5

Tegn. nr.:

A19-614