


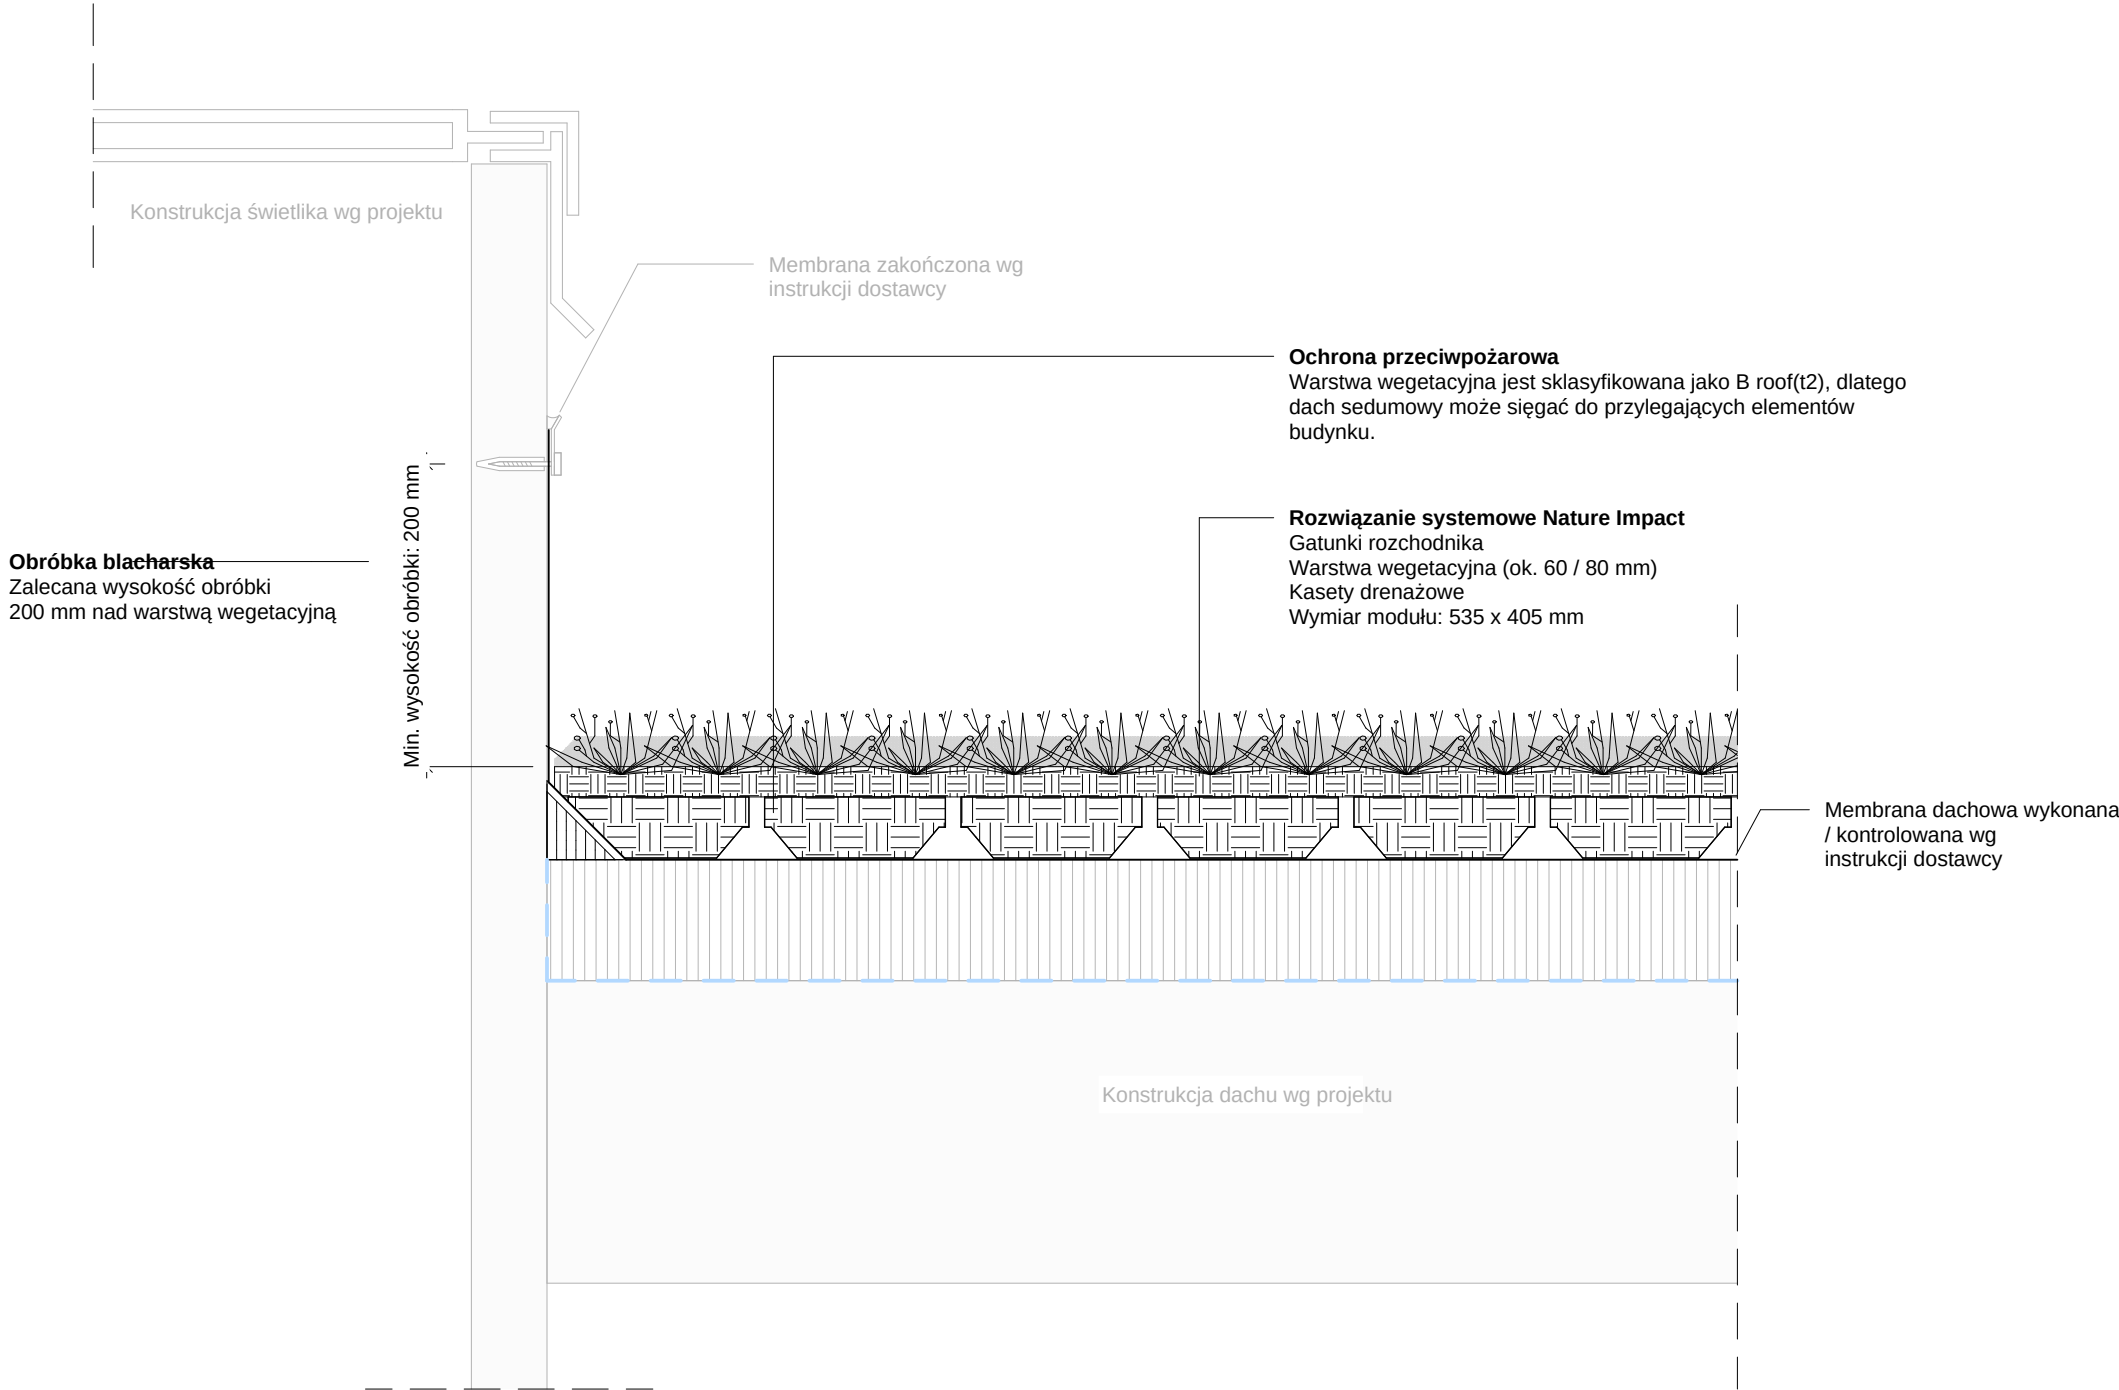

Uwagi:
Należy zawsze zapewnić pozyskanie i wdrożenie najnowszych obowiązujących przepisów, regulacji, planów, rozporządzeń, wytycznych itp.

- Ogólnie odsyła się do:
- Przepisów budowlanych danego kraju
 - Ustaleń planistycznych, służebności itp. dla terenu
 - Najnowszych najlepszych praktyk dla dachów zielonych

Wszystkie otaczające elementy budynku muszą być odpowiednie / dostosowane do danego projektu.

ARKIKON

Fornæsvej 9 · Grenaa
Reberbanevej 10 · Randers
info@arkikon.dk
+45 86 32 78 44

Nature Impact

Nature Impact
Sdr. Højrupvej 130
5750 Ringe

6 detali
Sedum przy świetliku

Data: 2026.04.28
Wyk./Spr.: DS/DK
Skala: 1:5

Nr rys.: