


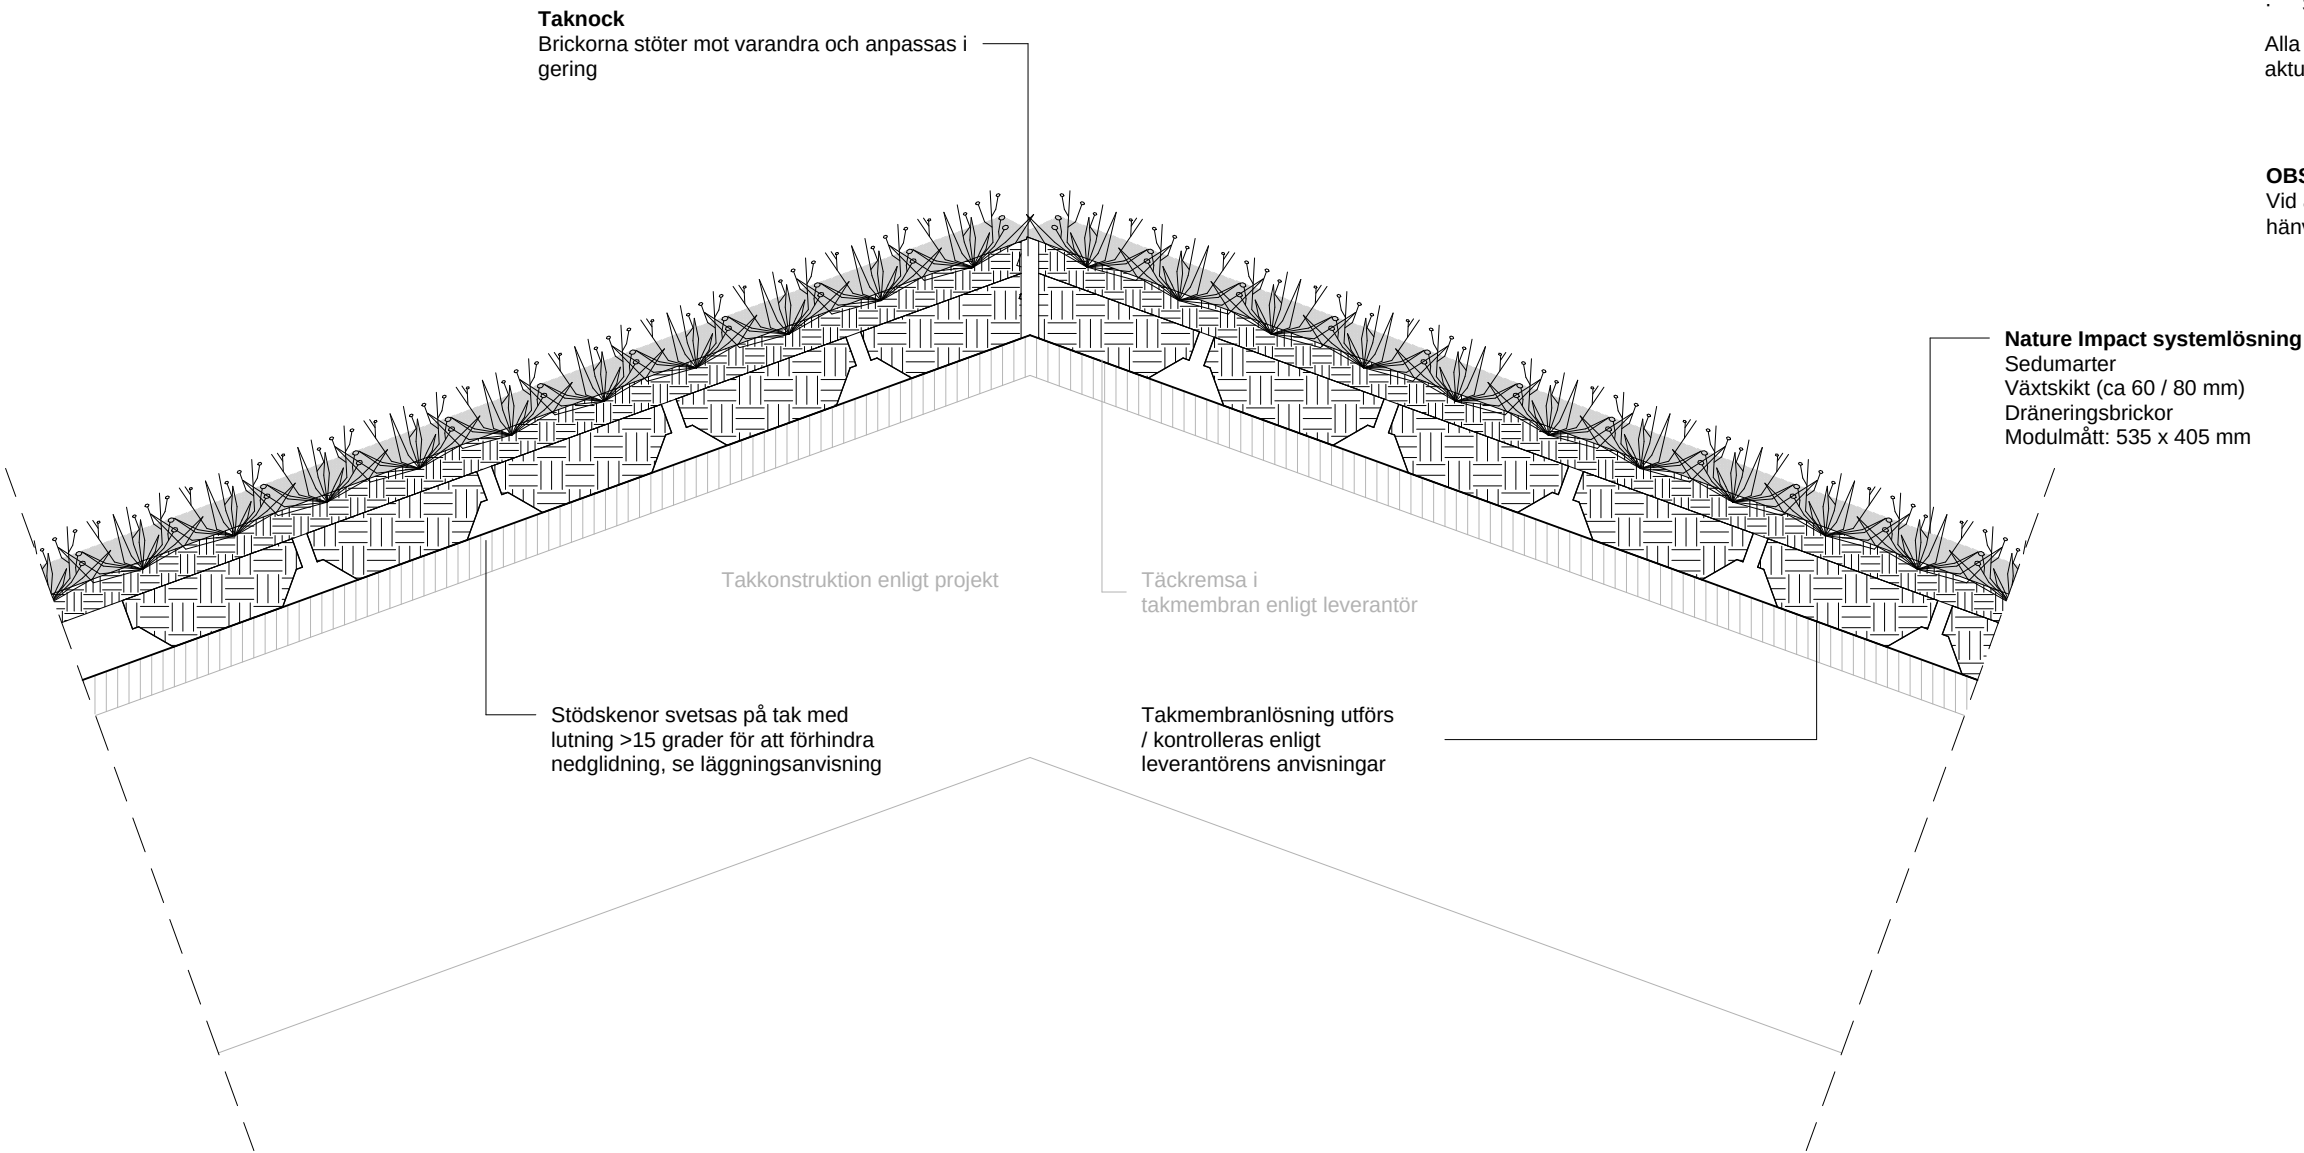

**Noteringar:**  
Det ska alltid säkerställas att den senaste gällande lagstiftningen, föreskrifterna, planerna, förordningarna, anvisningarna osv. inhämtas och tillämpas.

Generellt hänvisas till:

- Det enskilda landets byggregler
- Gällande planbestämmelser, servitut osv. för området
- Senast gällande bästa praxis för gröna tak

Alla omgivande byggnadsdelar ska säkerställas lämpliga / anpassas till det aktuella projektet.

**OBS:**  
Vid användning av fuktadaptiv ångspärr på oventilerad träkonstruktion hänvisas till gällande nationella riktlinjer för bästa praxis för gröna tak.



Nature Impact

Nature Impact  
Sdr. Højrupvejen 130  
5750 Ringe

6 Detaljer  
Sedum motnock,  
oventilerad

Fornæsvej 9 · Grenaa  
Reberbanevej 10 · Randers  
info@arkikon.dk  
+45 86 32 78 44

Datum: 2026.04.28  
Utf./Kontr.: DS/DK  
Skala: 1:5