


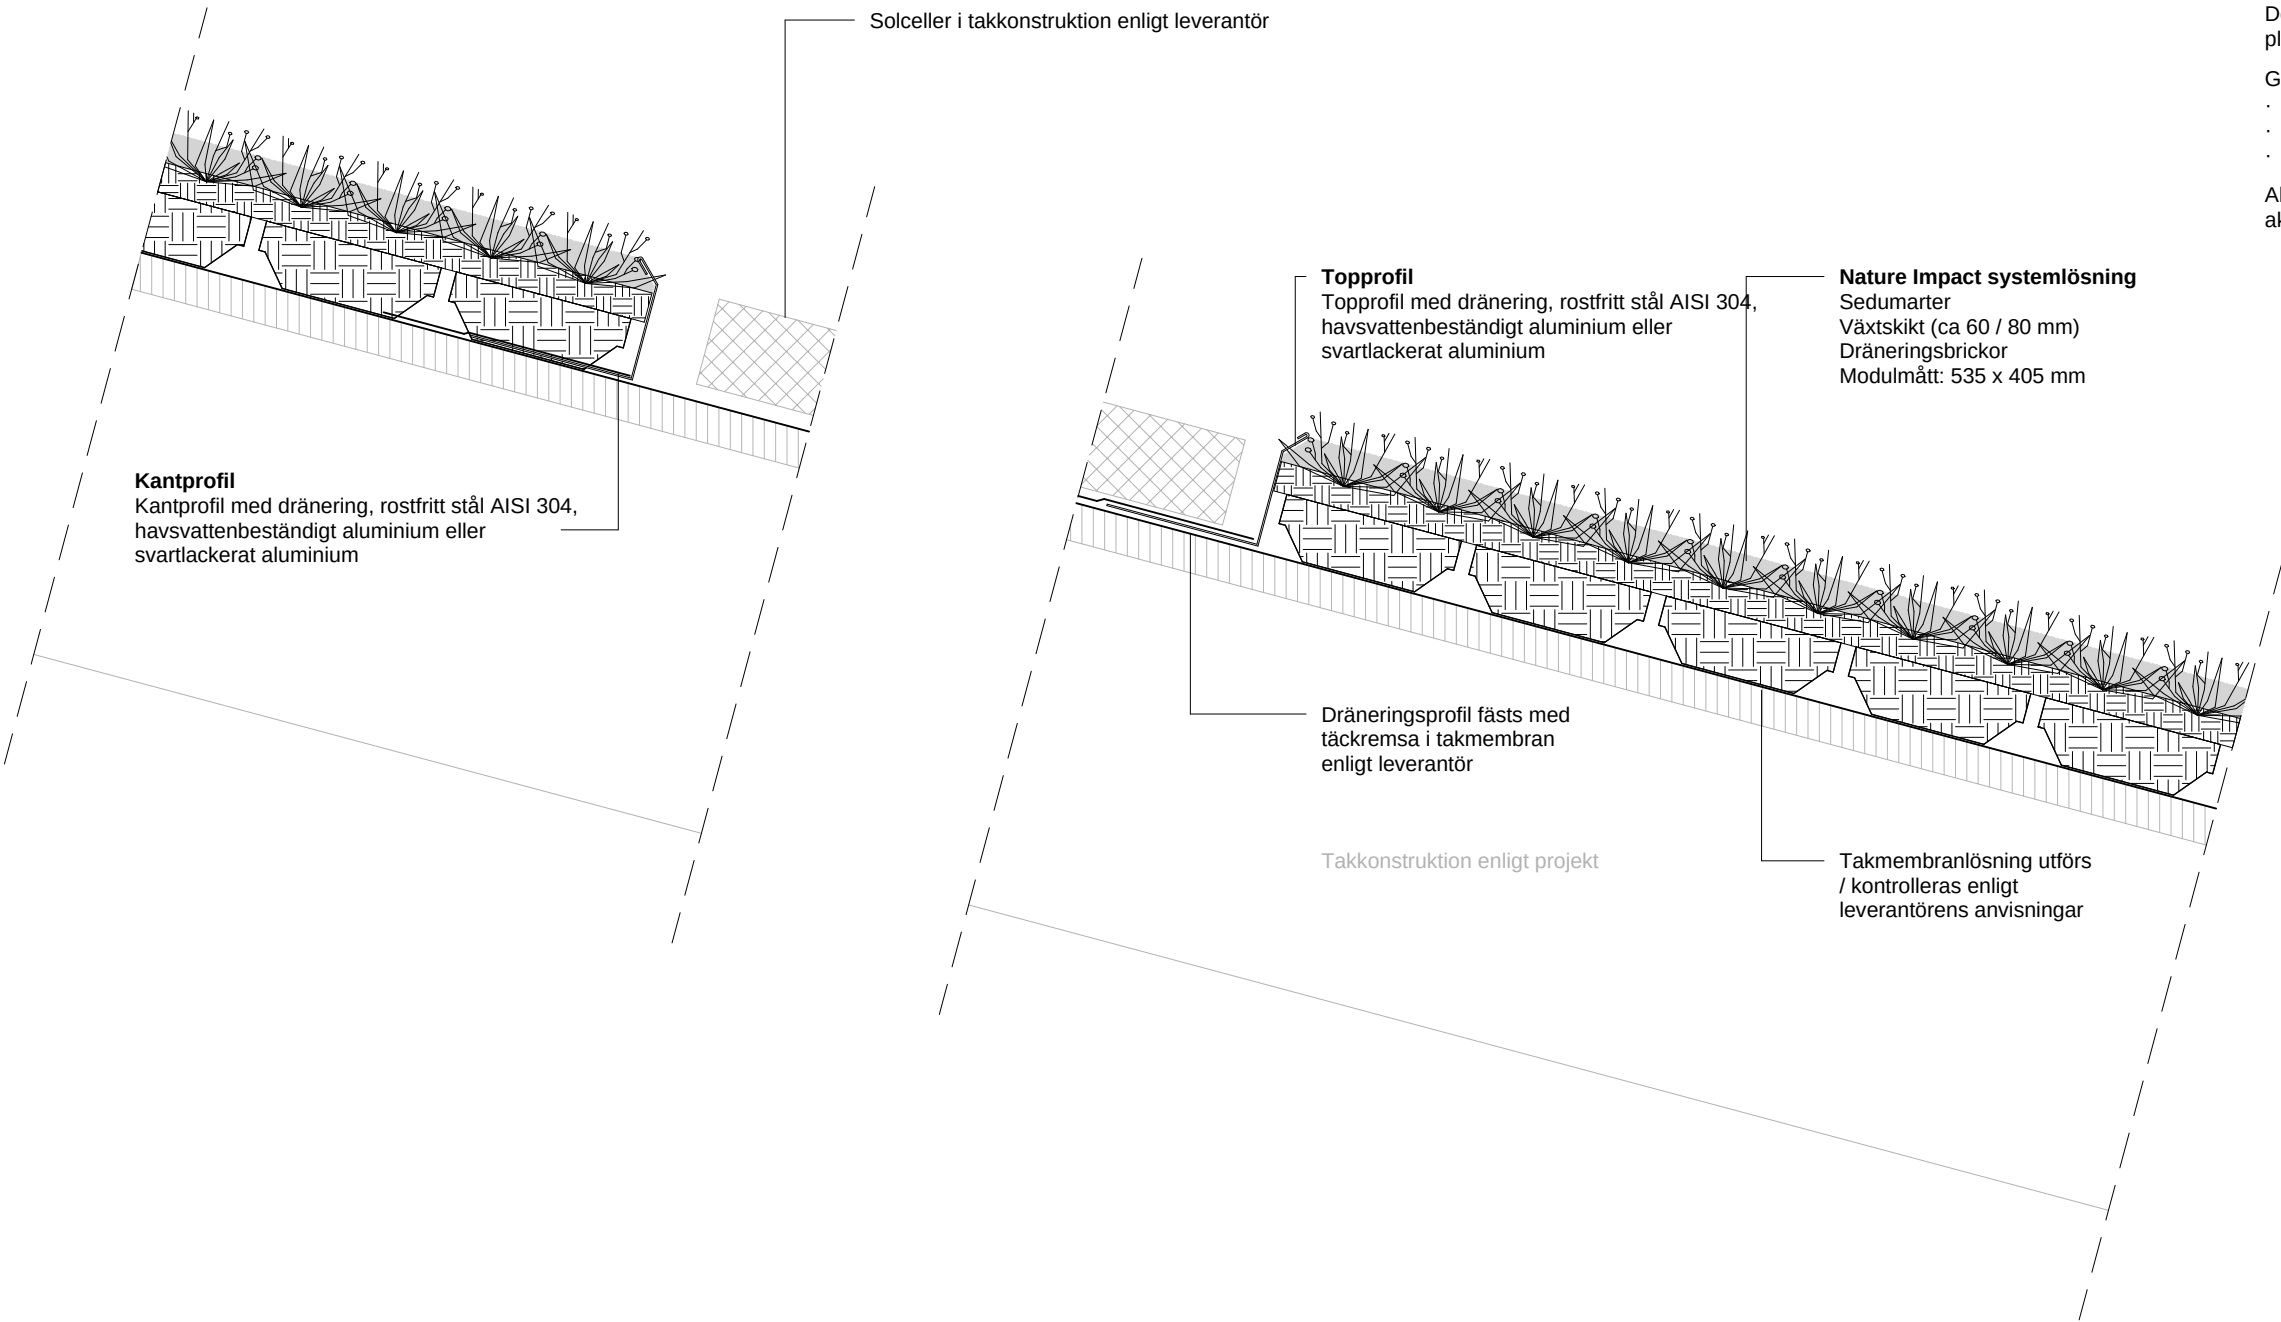

Noteringar:
Det ska alltid säkerställas att den senaste gällande lagstiftningen, föreskrifterna, planerna, förordningarna, anvisningarna osv. inhämtas och tillämpas.

Generellt hänvisas till:

- Det enskilda landets byggregler
- Gällande planbestämmelser, servitut osv. för området
- Senast gällande bästa praxis för gröna tak

Alla omgivande byggnadsdelar ska säkerställas lämpliga / anpassas till det aktuella projektet.



Fornæsvej 9 · Grenaa
Reberbanevej 10 · Randers
info@arkikon.dk
+45 86 32 78 44

Nature Impact

Nature Impact
Sdr. Højrupvejen 130
5750 Ringe

6 Detaljer
Sedum mot solcell

Datum: 2026.04.28
Utf./Kontr.: DS/DK
Skala: 1:5